


Планировки Малого зала




Планировка Малого зала

Сцена и зрительные места. Вид сверху

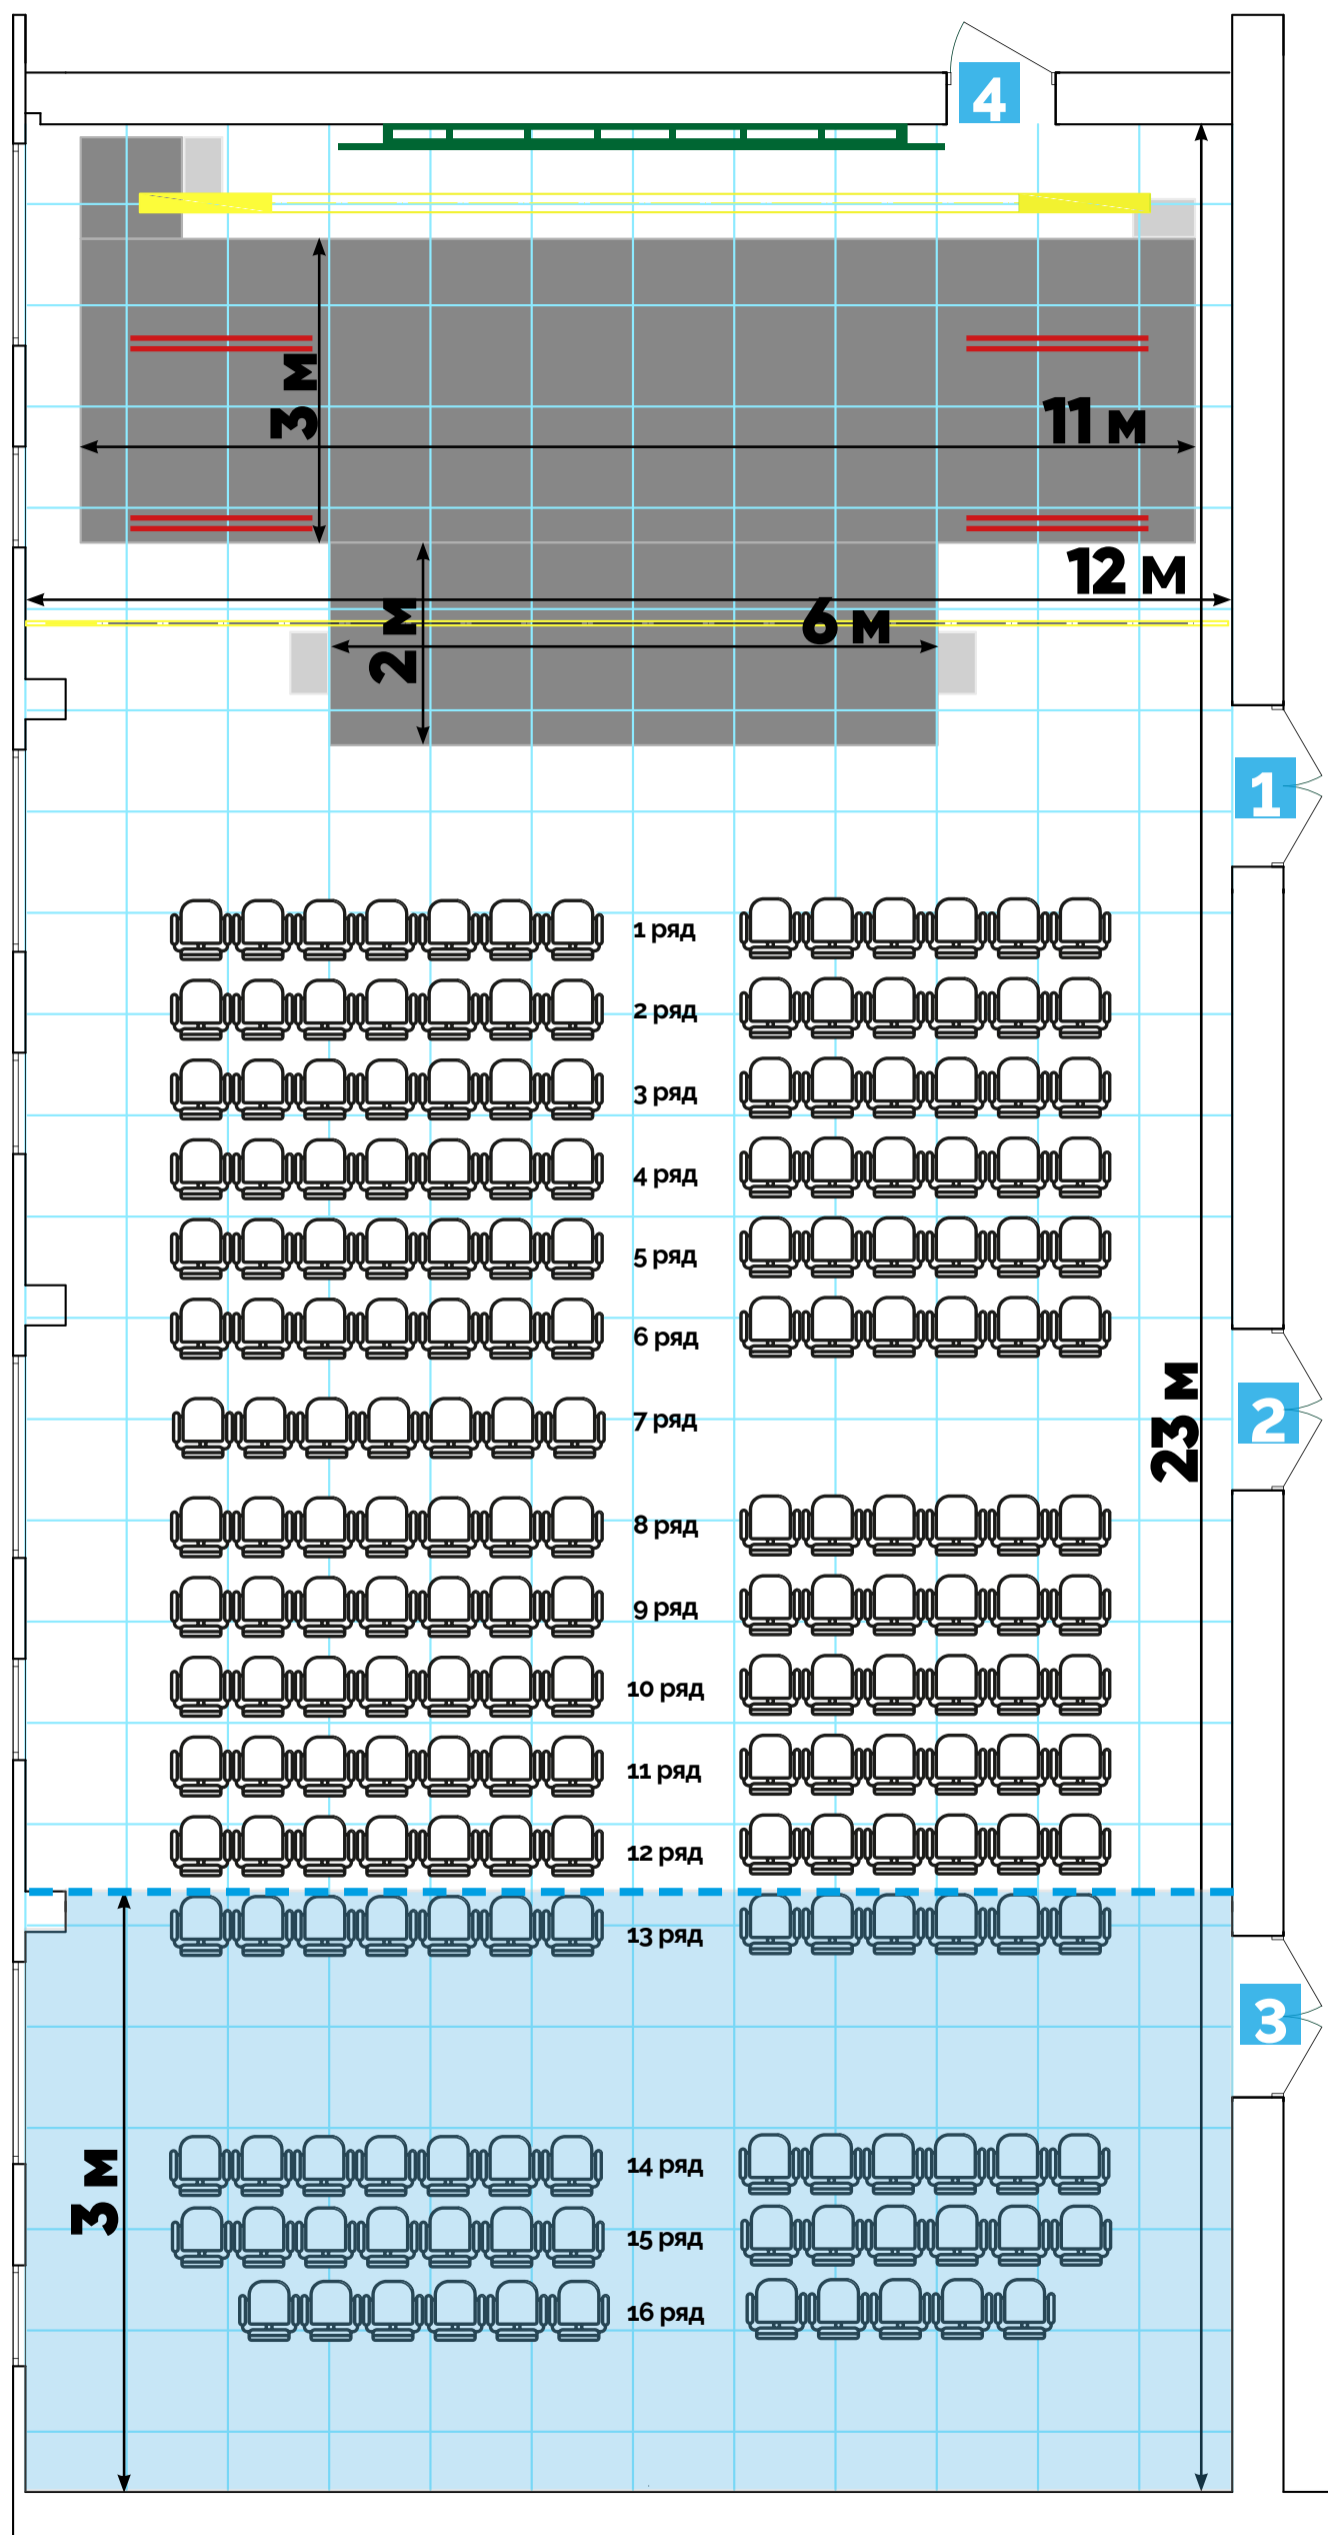

Планировка Малого зала

Расположение оборудования. Вид сверху

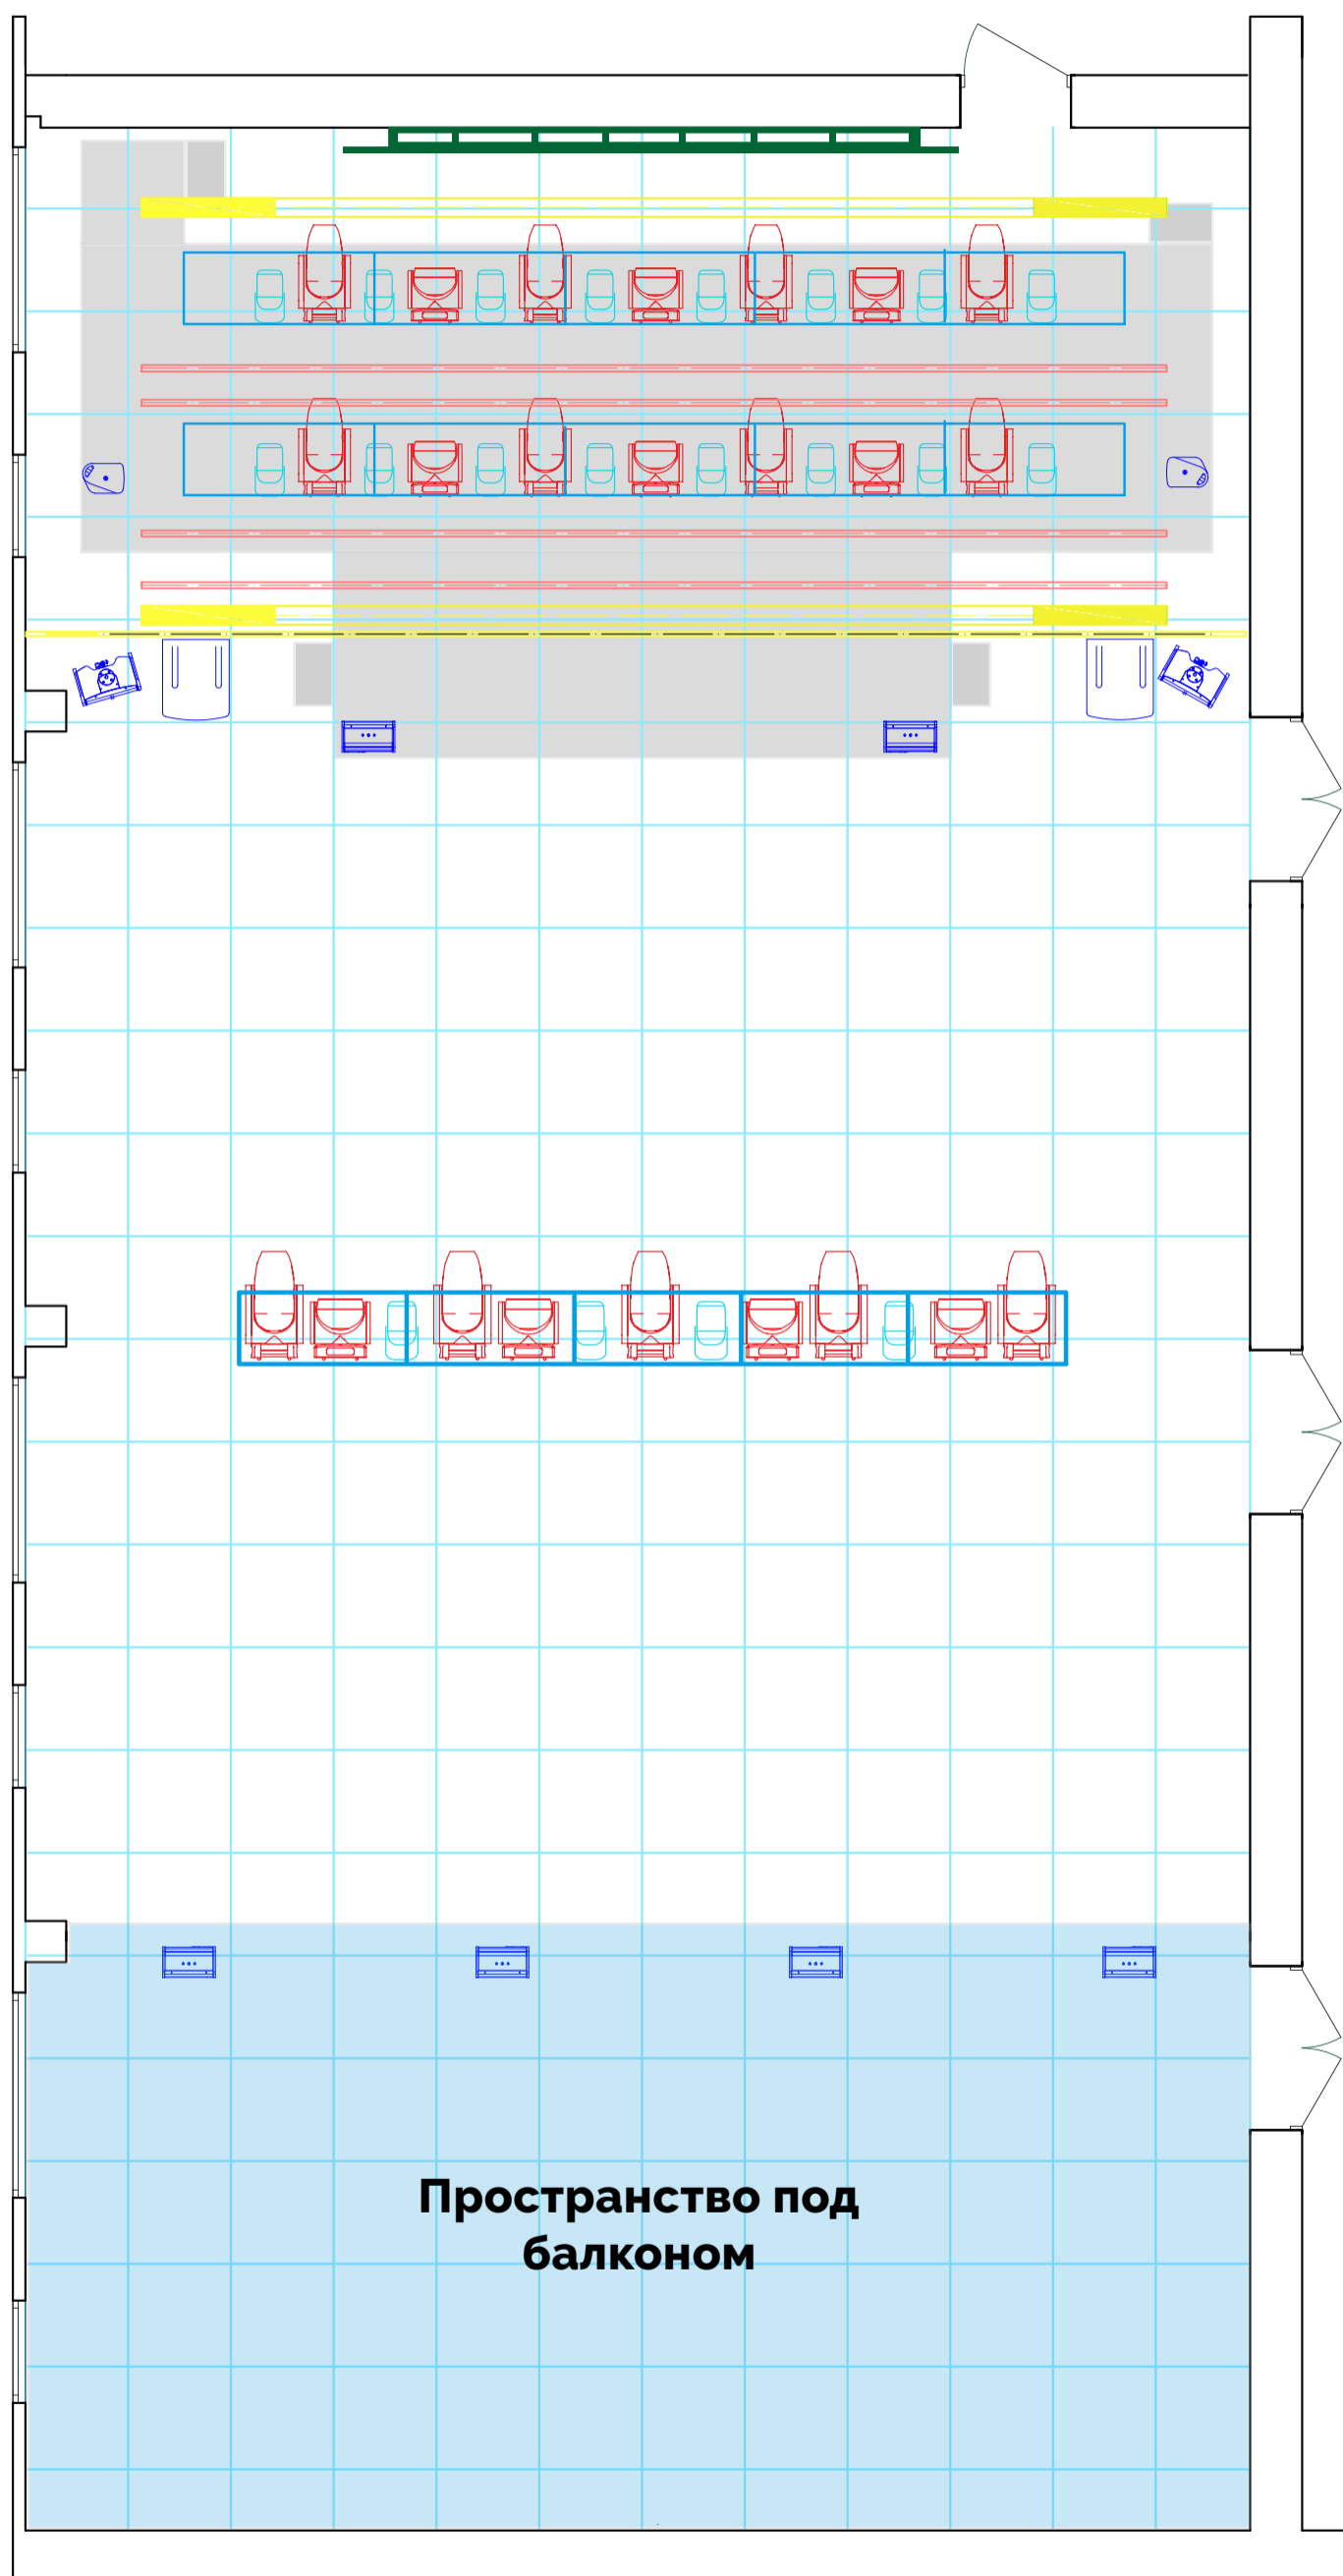

Механика



Стройцирк софит



Стройцирк штанкет



Стройцирк дорога занавеса (электромеханическая)


Звуковое оборудование




Coda audio - Hops8i



Coda audio - Hops8i

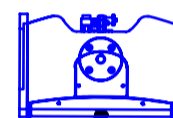


Coda audio - APS

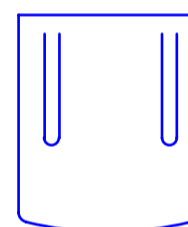


Coda audio - APS SUB

Световое оборудование

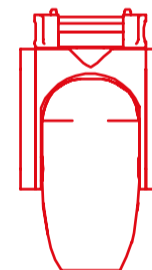

Clay Paky Sinfonya Profile 600 ex mode - Easy

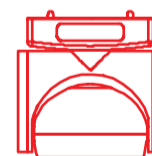

ClayPaky K-EYE K20 HCR mode - Basic RGB



ClayPaky Actoris LED PAR RGBWW mode - Basic RGBW

Видеоборудование




Lightking светодиодный экран P 3.9



Шаг сетки 1 метр

Планировка Малого зала

Зрительные места, расположение оборудования. Вид сбоку

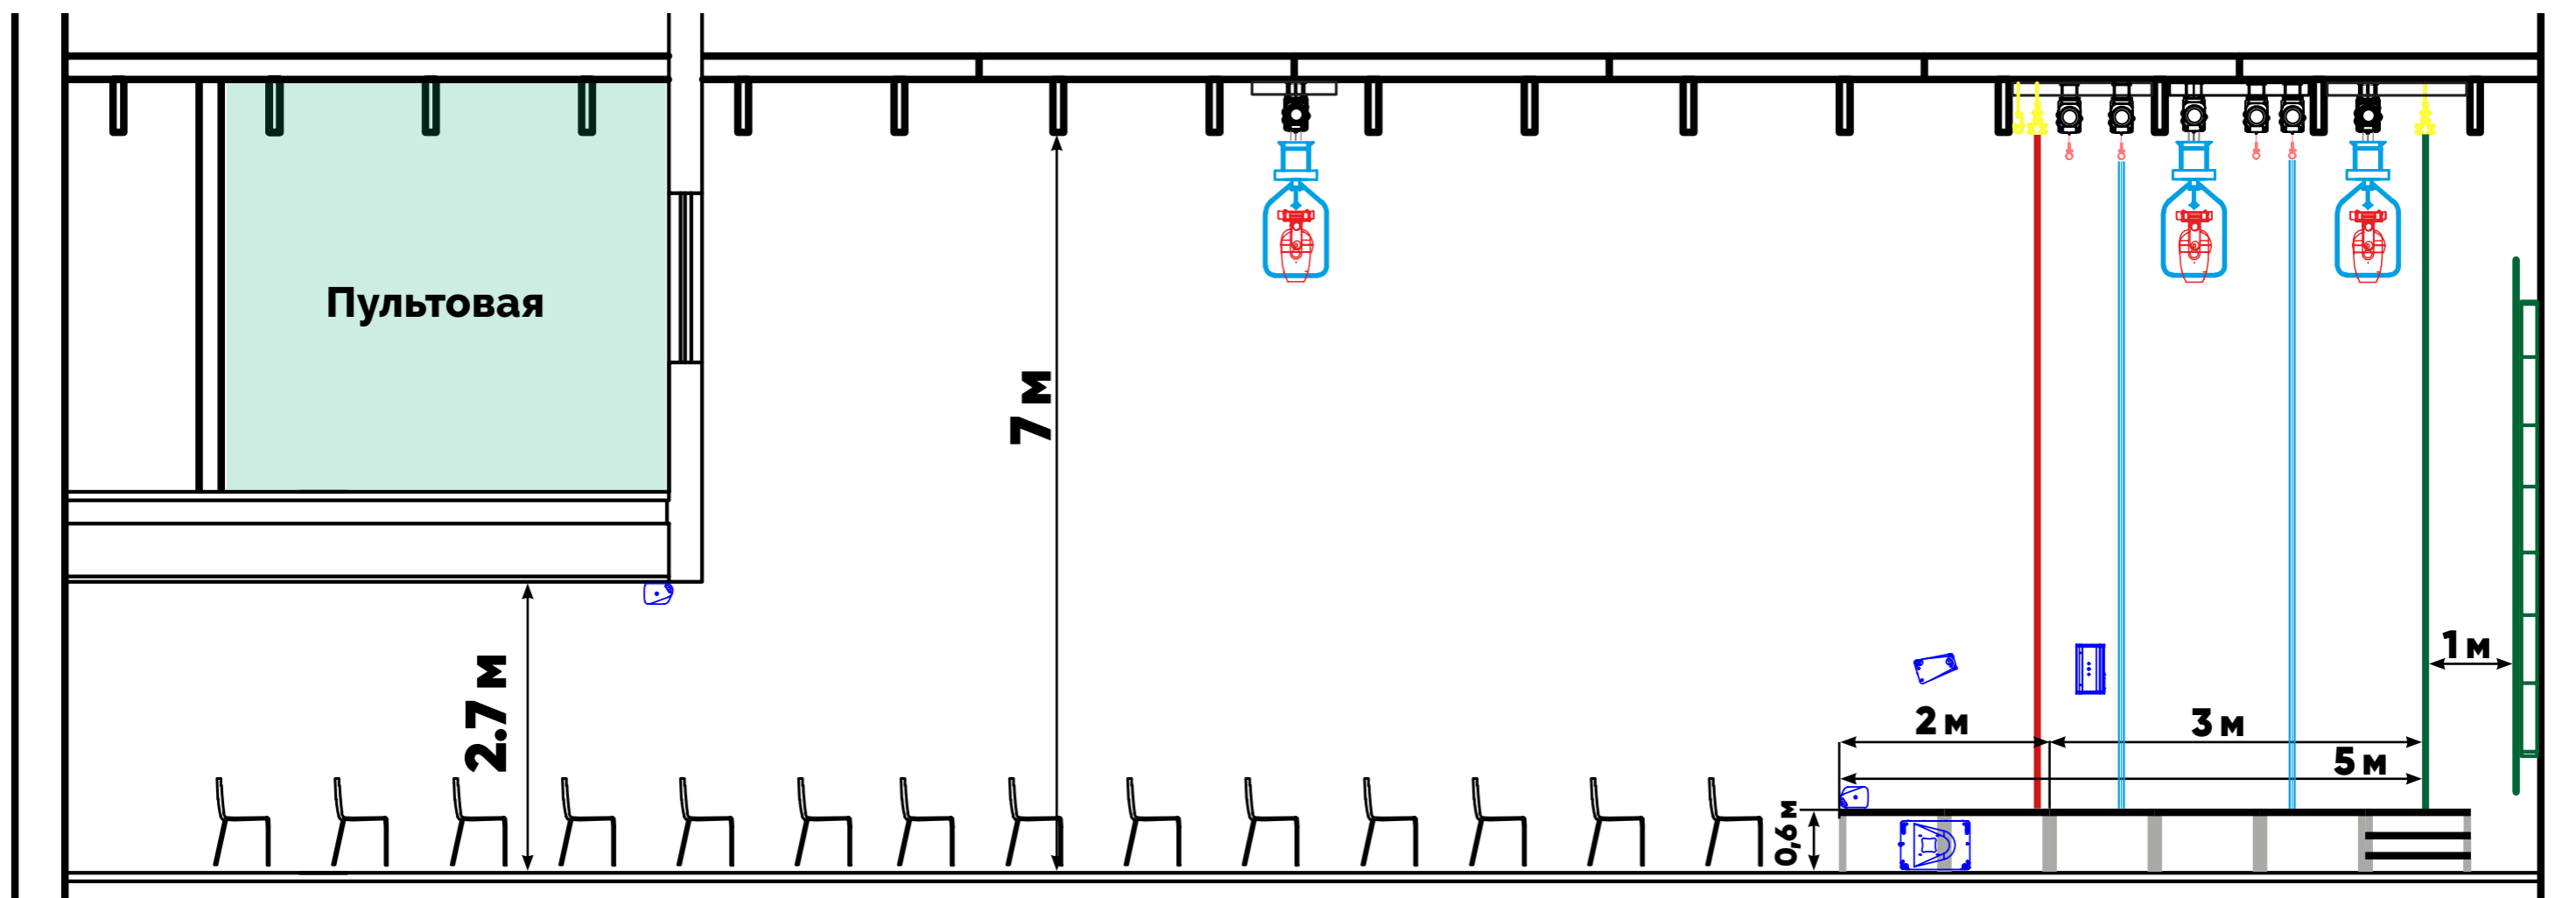


Механика




Одежда сцены (черный кабинет)



Звуковое оборудование

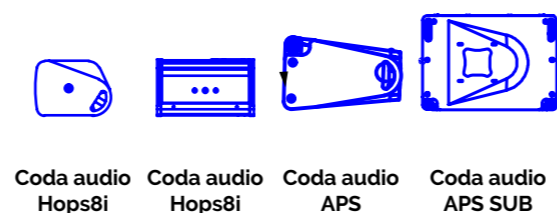

Световое оборудование

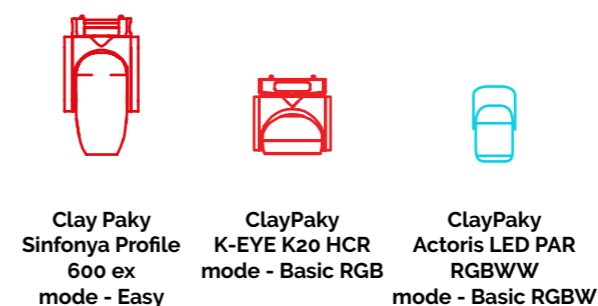

Видеоборудование

